


От 12.01.2015 № 34

Схема расположения земельного участка или земельных участков на кадастровом плане территории

Условный номер земельного участка: **:3У1**

Площадь земельного участка: **161527 кв.м.**

Обозначение характерных точек границ	Координаты, м	
	X	Y
1	2	3
6	334 930	2 181 421
н1	334 652	2 181 426
н2	334 474	2 180 985
н3	334 742	2 180 990
н4	334 903	2 181 168
н5	334 933	2 181 242
н6	335 105	2 181 280
7	335 102	2 181 352
6	334 930	2 181 421

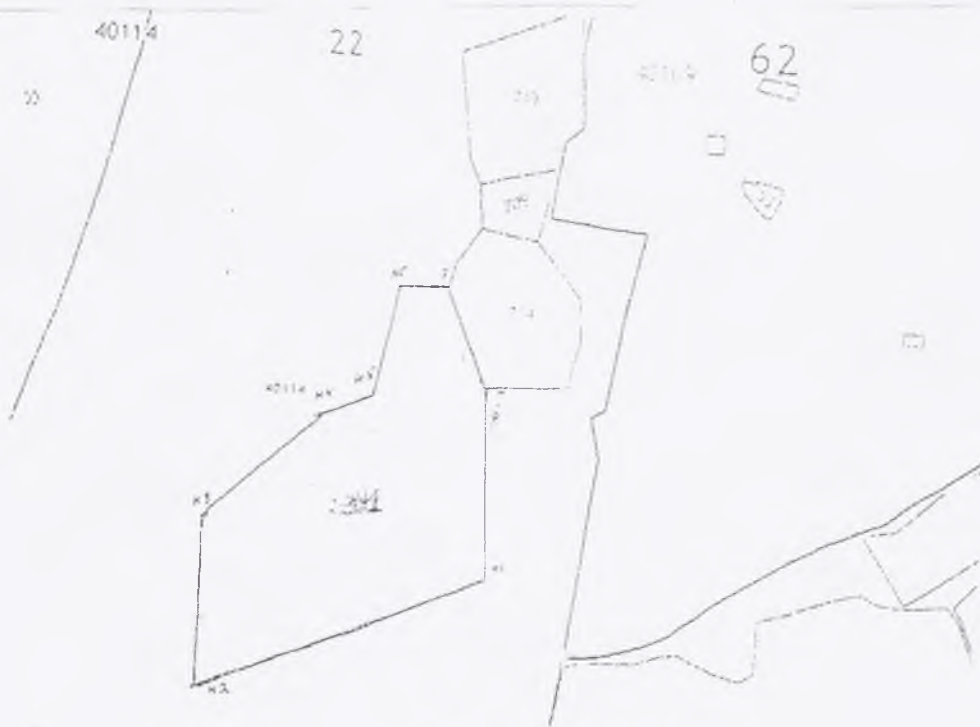

Масштаб 1:10000

Условные обозначения:

:3У1-обозначение земельного участка.

1 -обозначение характерной точки границы земельного участка.

□ -граница земельного участка, установленная при проведении кадастровых работ.

:ЗУ1

Кадастровый квартал 62:22:0040109

Примерно в 200 м по направлению на запад от ориентира. Адрес ориентира: Рязанская область, р-н Ухоловский, с.Кобылино

Категории земель: земли сельскохозяйственного назначения.

Площадь :161527 кв.м.

Разрешенное использование : Для сельскохозяйственного производства.